


İlçesi : ÇUMRA
Mahallesi : İZZETBEY
Pafta,Ada,Parsel No : 42 ADA 1 PARSEL

YÜRÜRLÜKTEKİ UYGULAMA İMAR PLANI



UYGULAMA İMAR PLANI DEĞİŞİKLİĞİ (1)

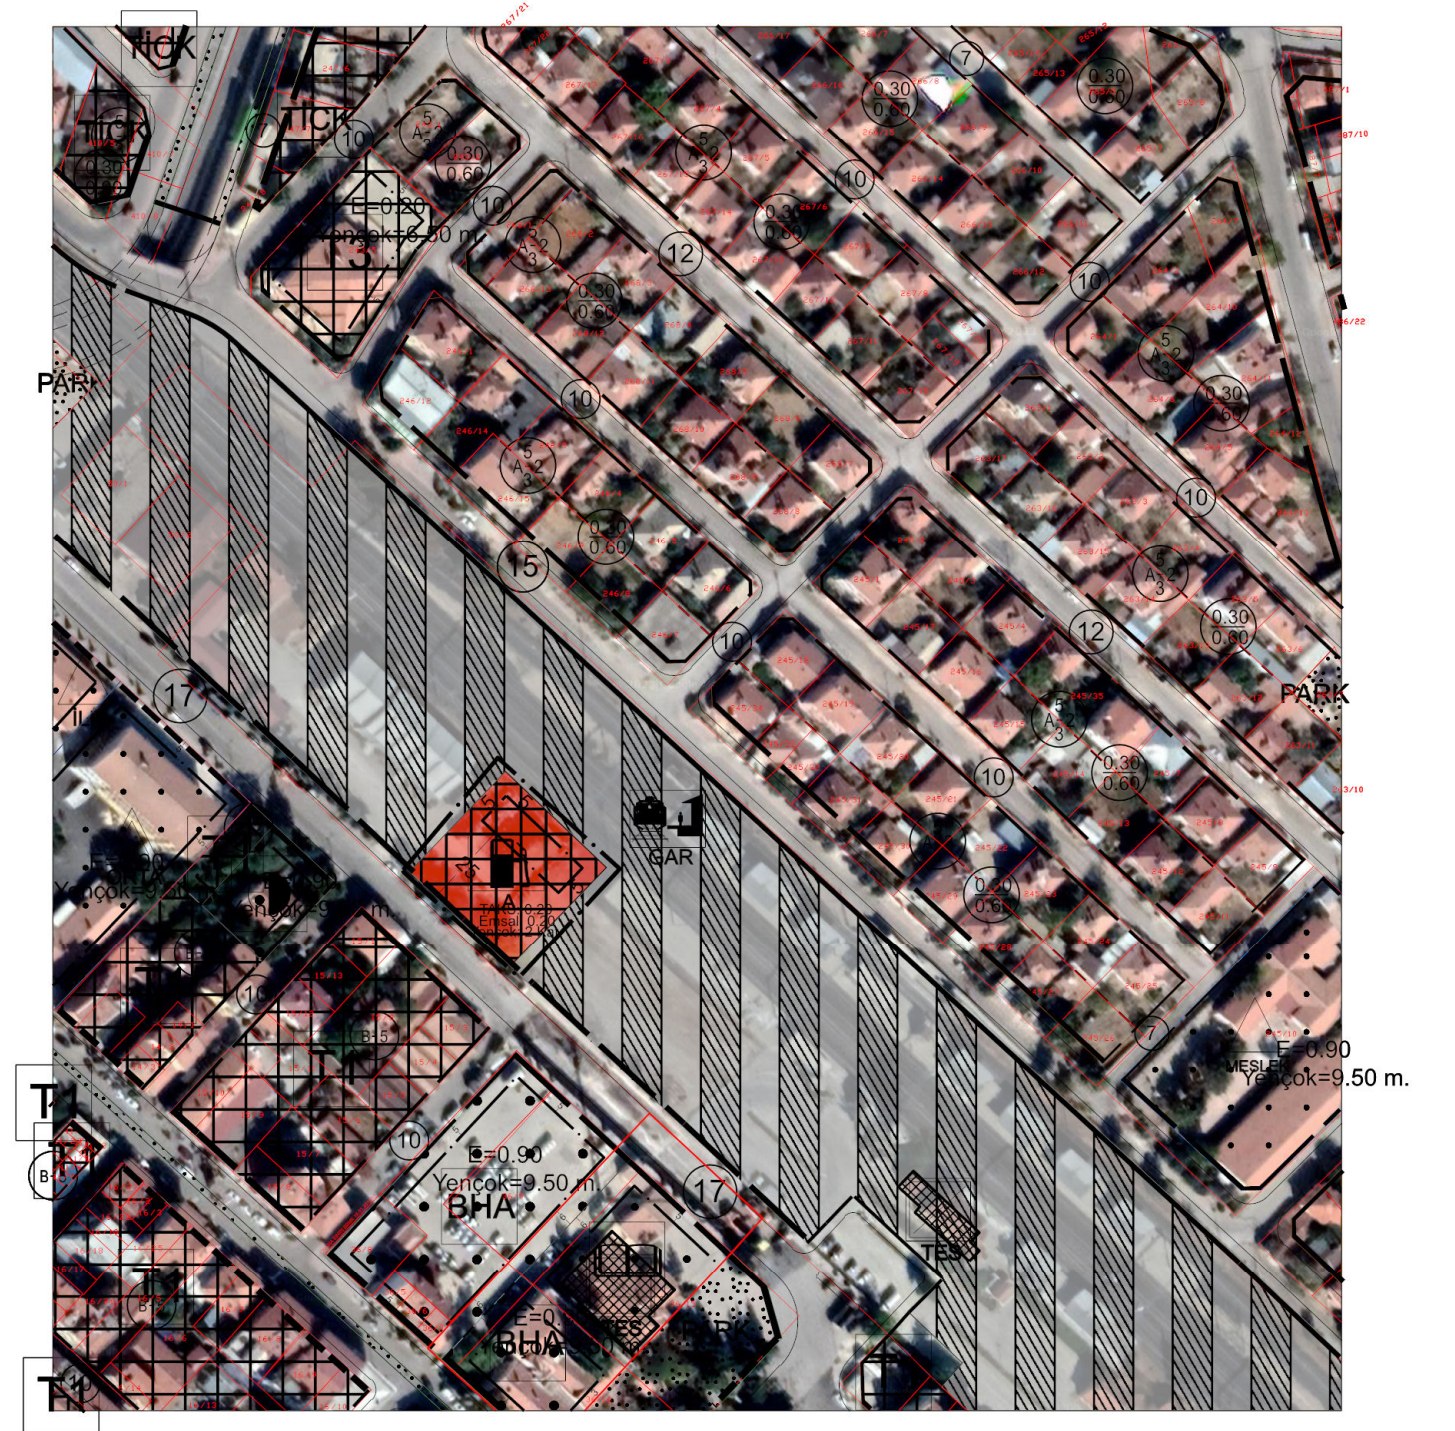

Yapılaşma Koşulları
TAKS: 0.20
Emsal: 0.20
Yençok: 2 Kat
ALAN: 1602 M2 - BİR SONRAKİ AKARYAKITLA ARASI 1018 METRE