


1/1000 ÖLÇEKLİ MEVCUT UYGULAMA İMAR PLANI

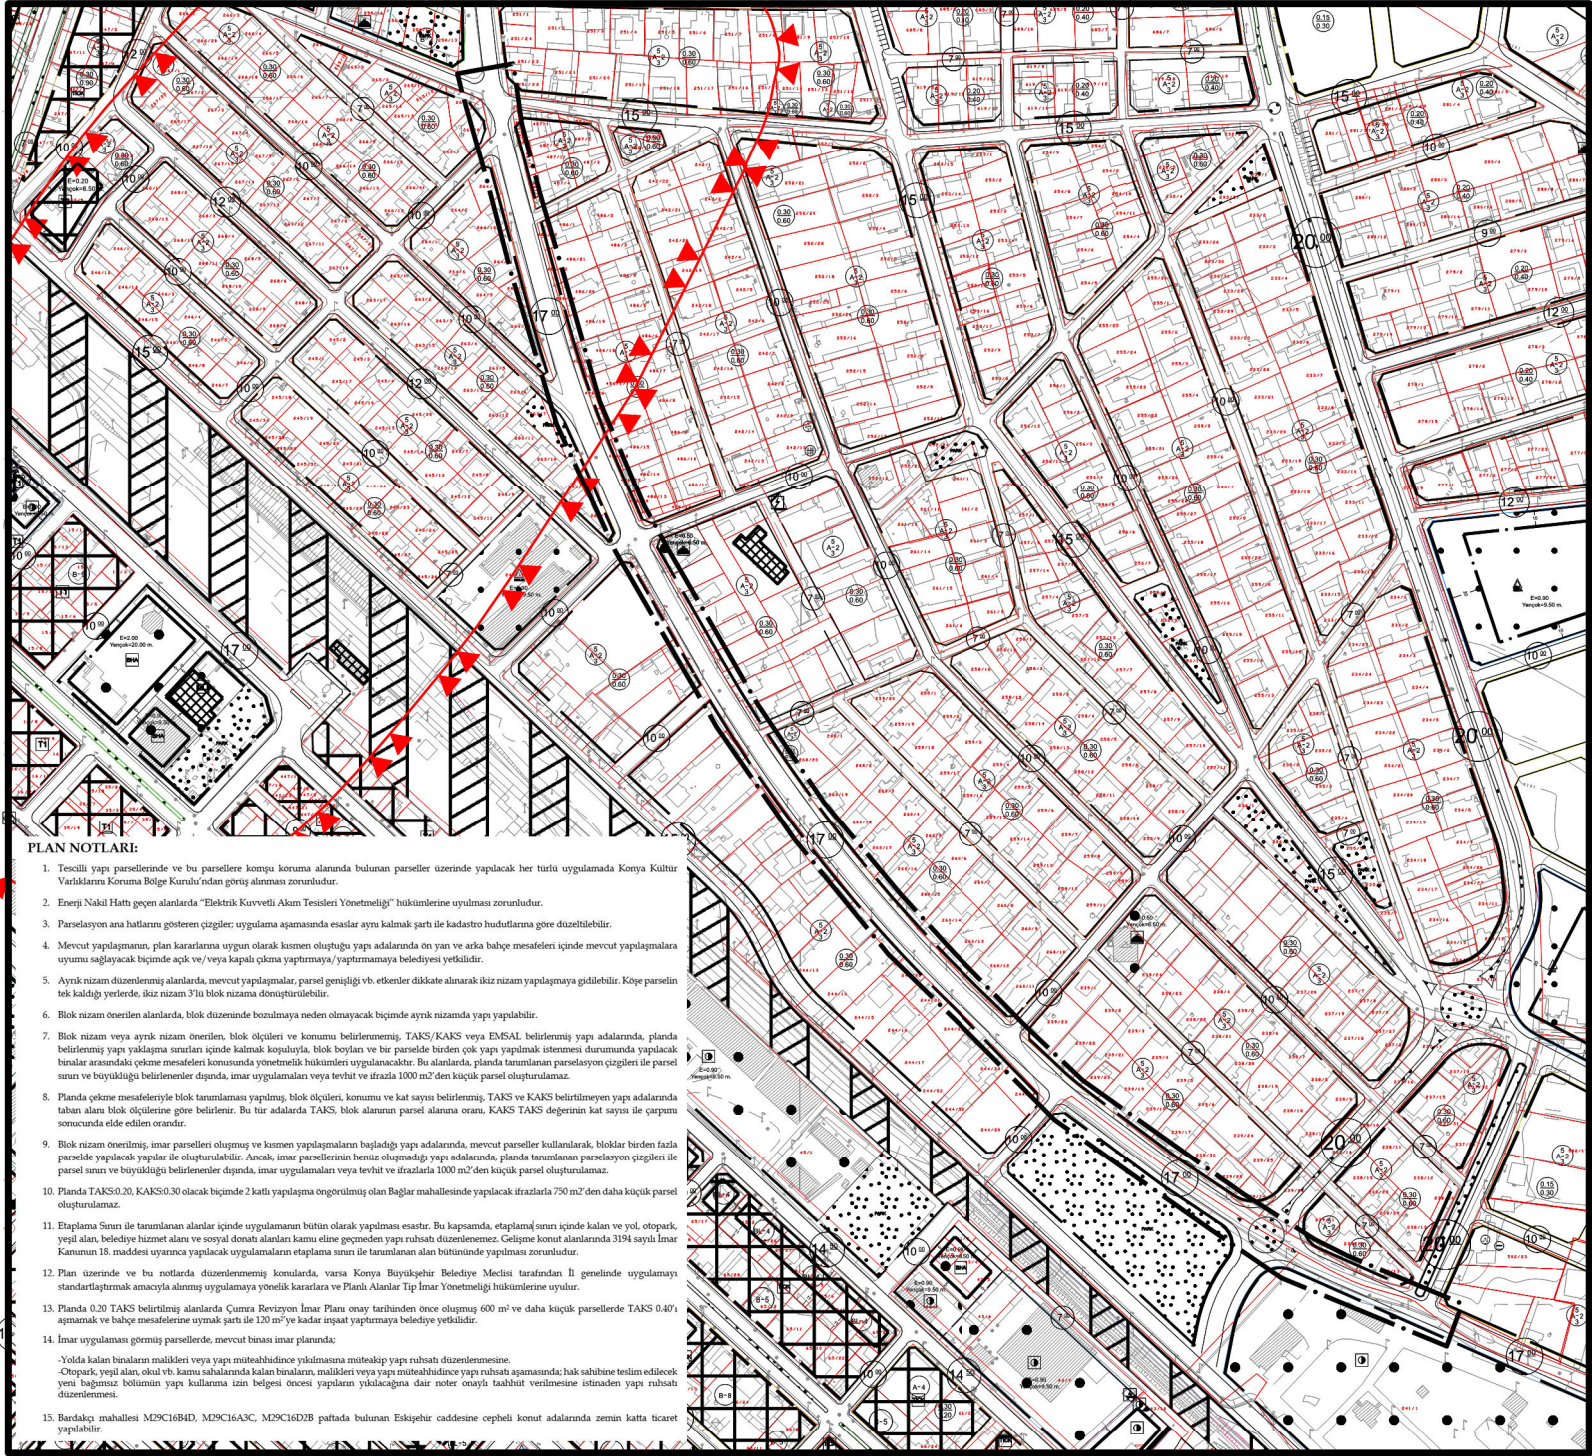

1/1000 ÖLÇEKLİ UYGULAMA İMAR PLANI DEĞİŞİKLİĞİ

